Spolebrønd ⊗

Opdateret 2026

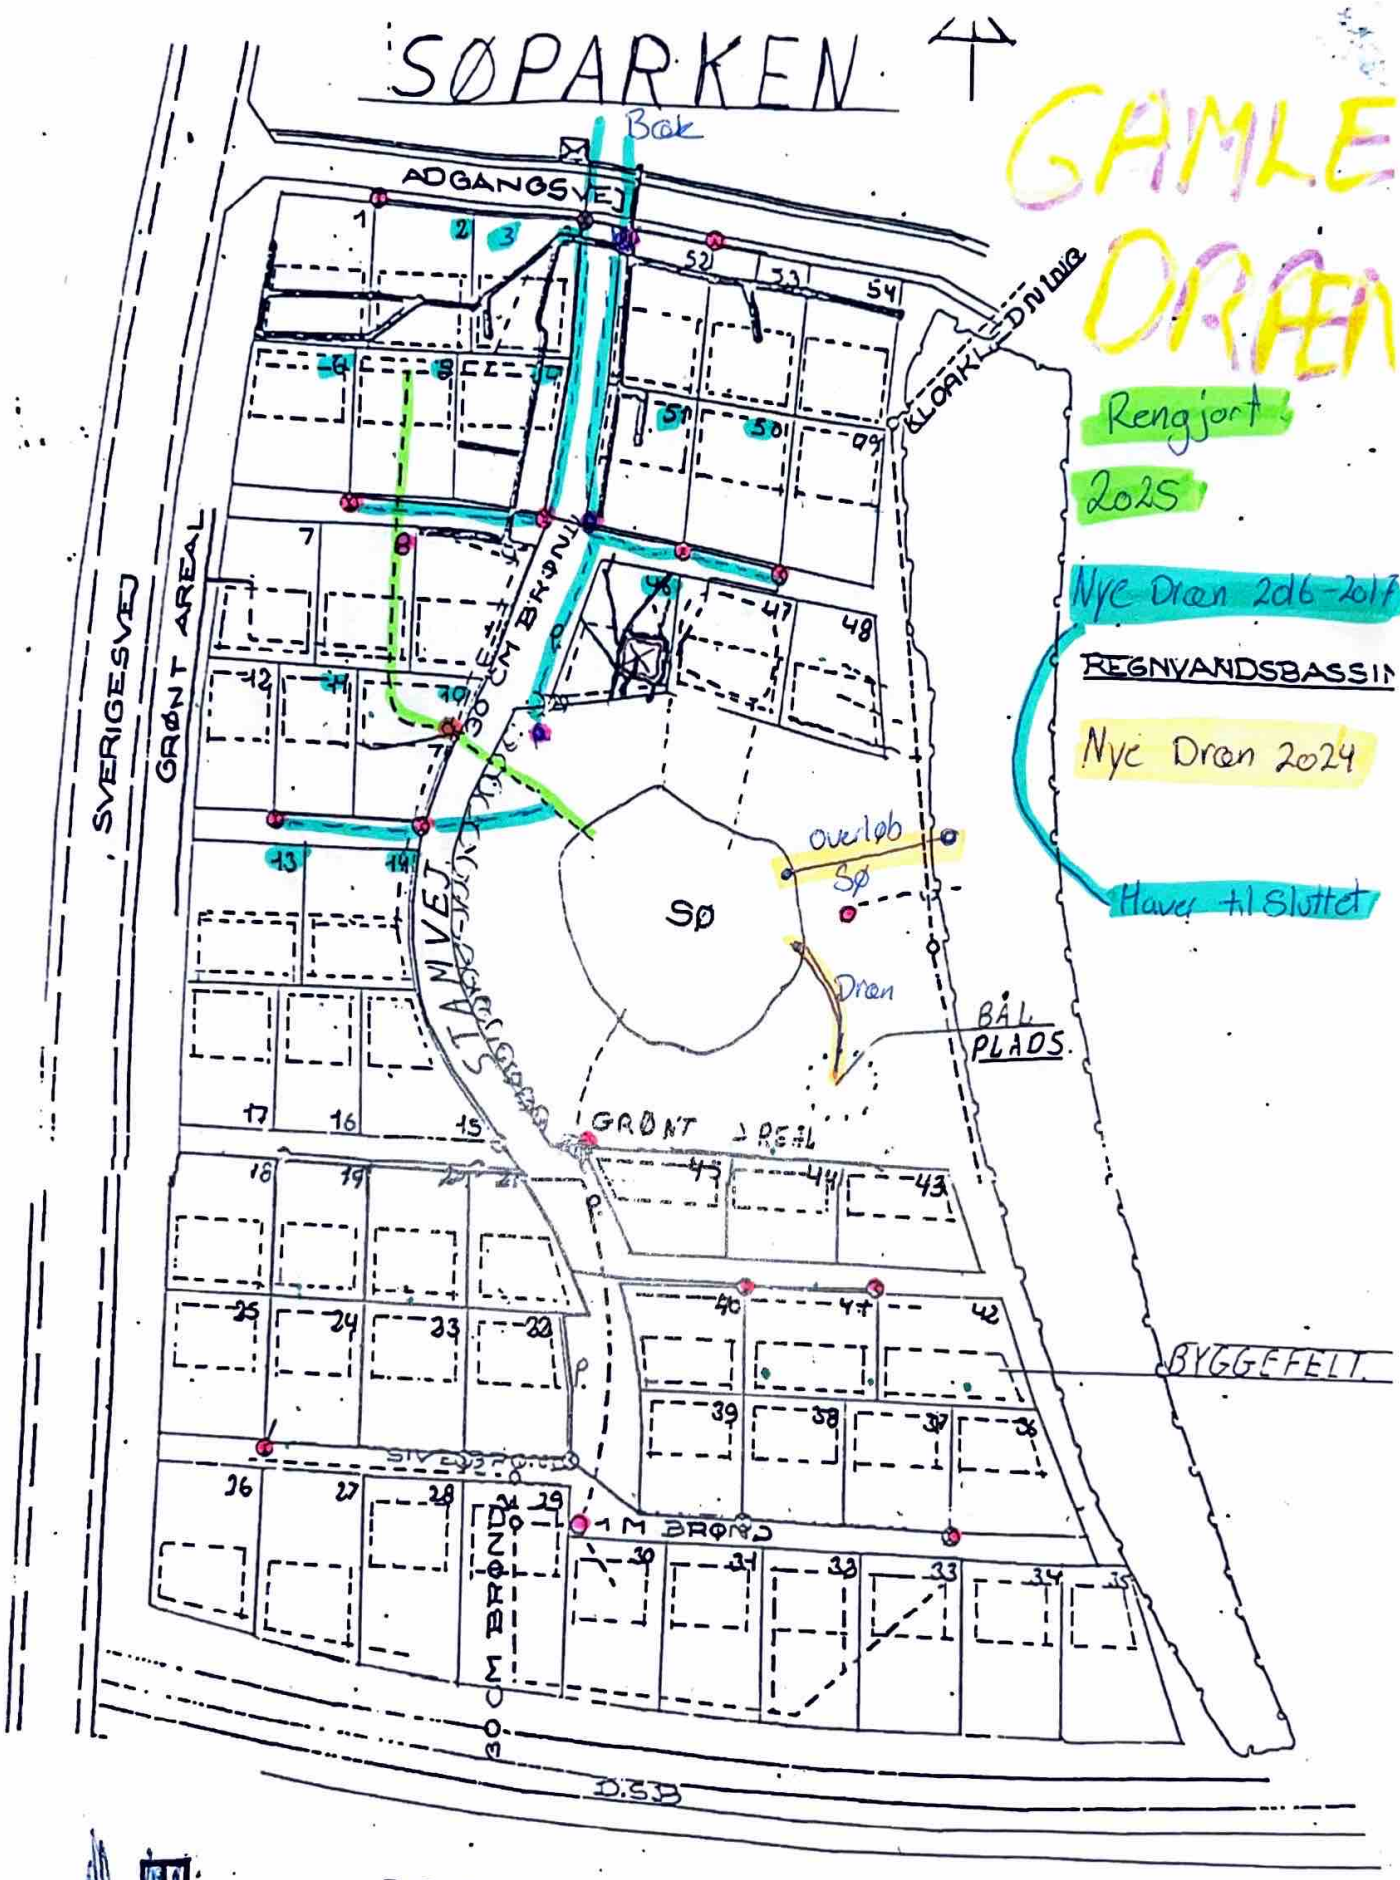

DRÆN UDLAGT EFTERÅR 1980. FORÅR 1981.

DRÆN NEDLAGT FORÅR 1977 OG EFTERÅR 1978

PLASTRØR Ø = 9CM

Ellingsø Anlæg

8700

Sønnerup